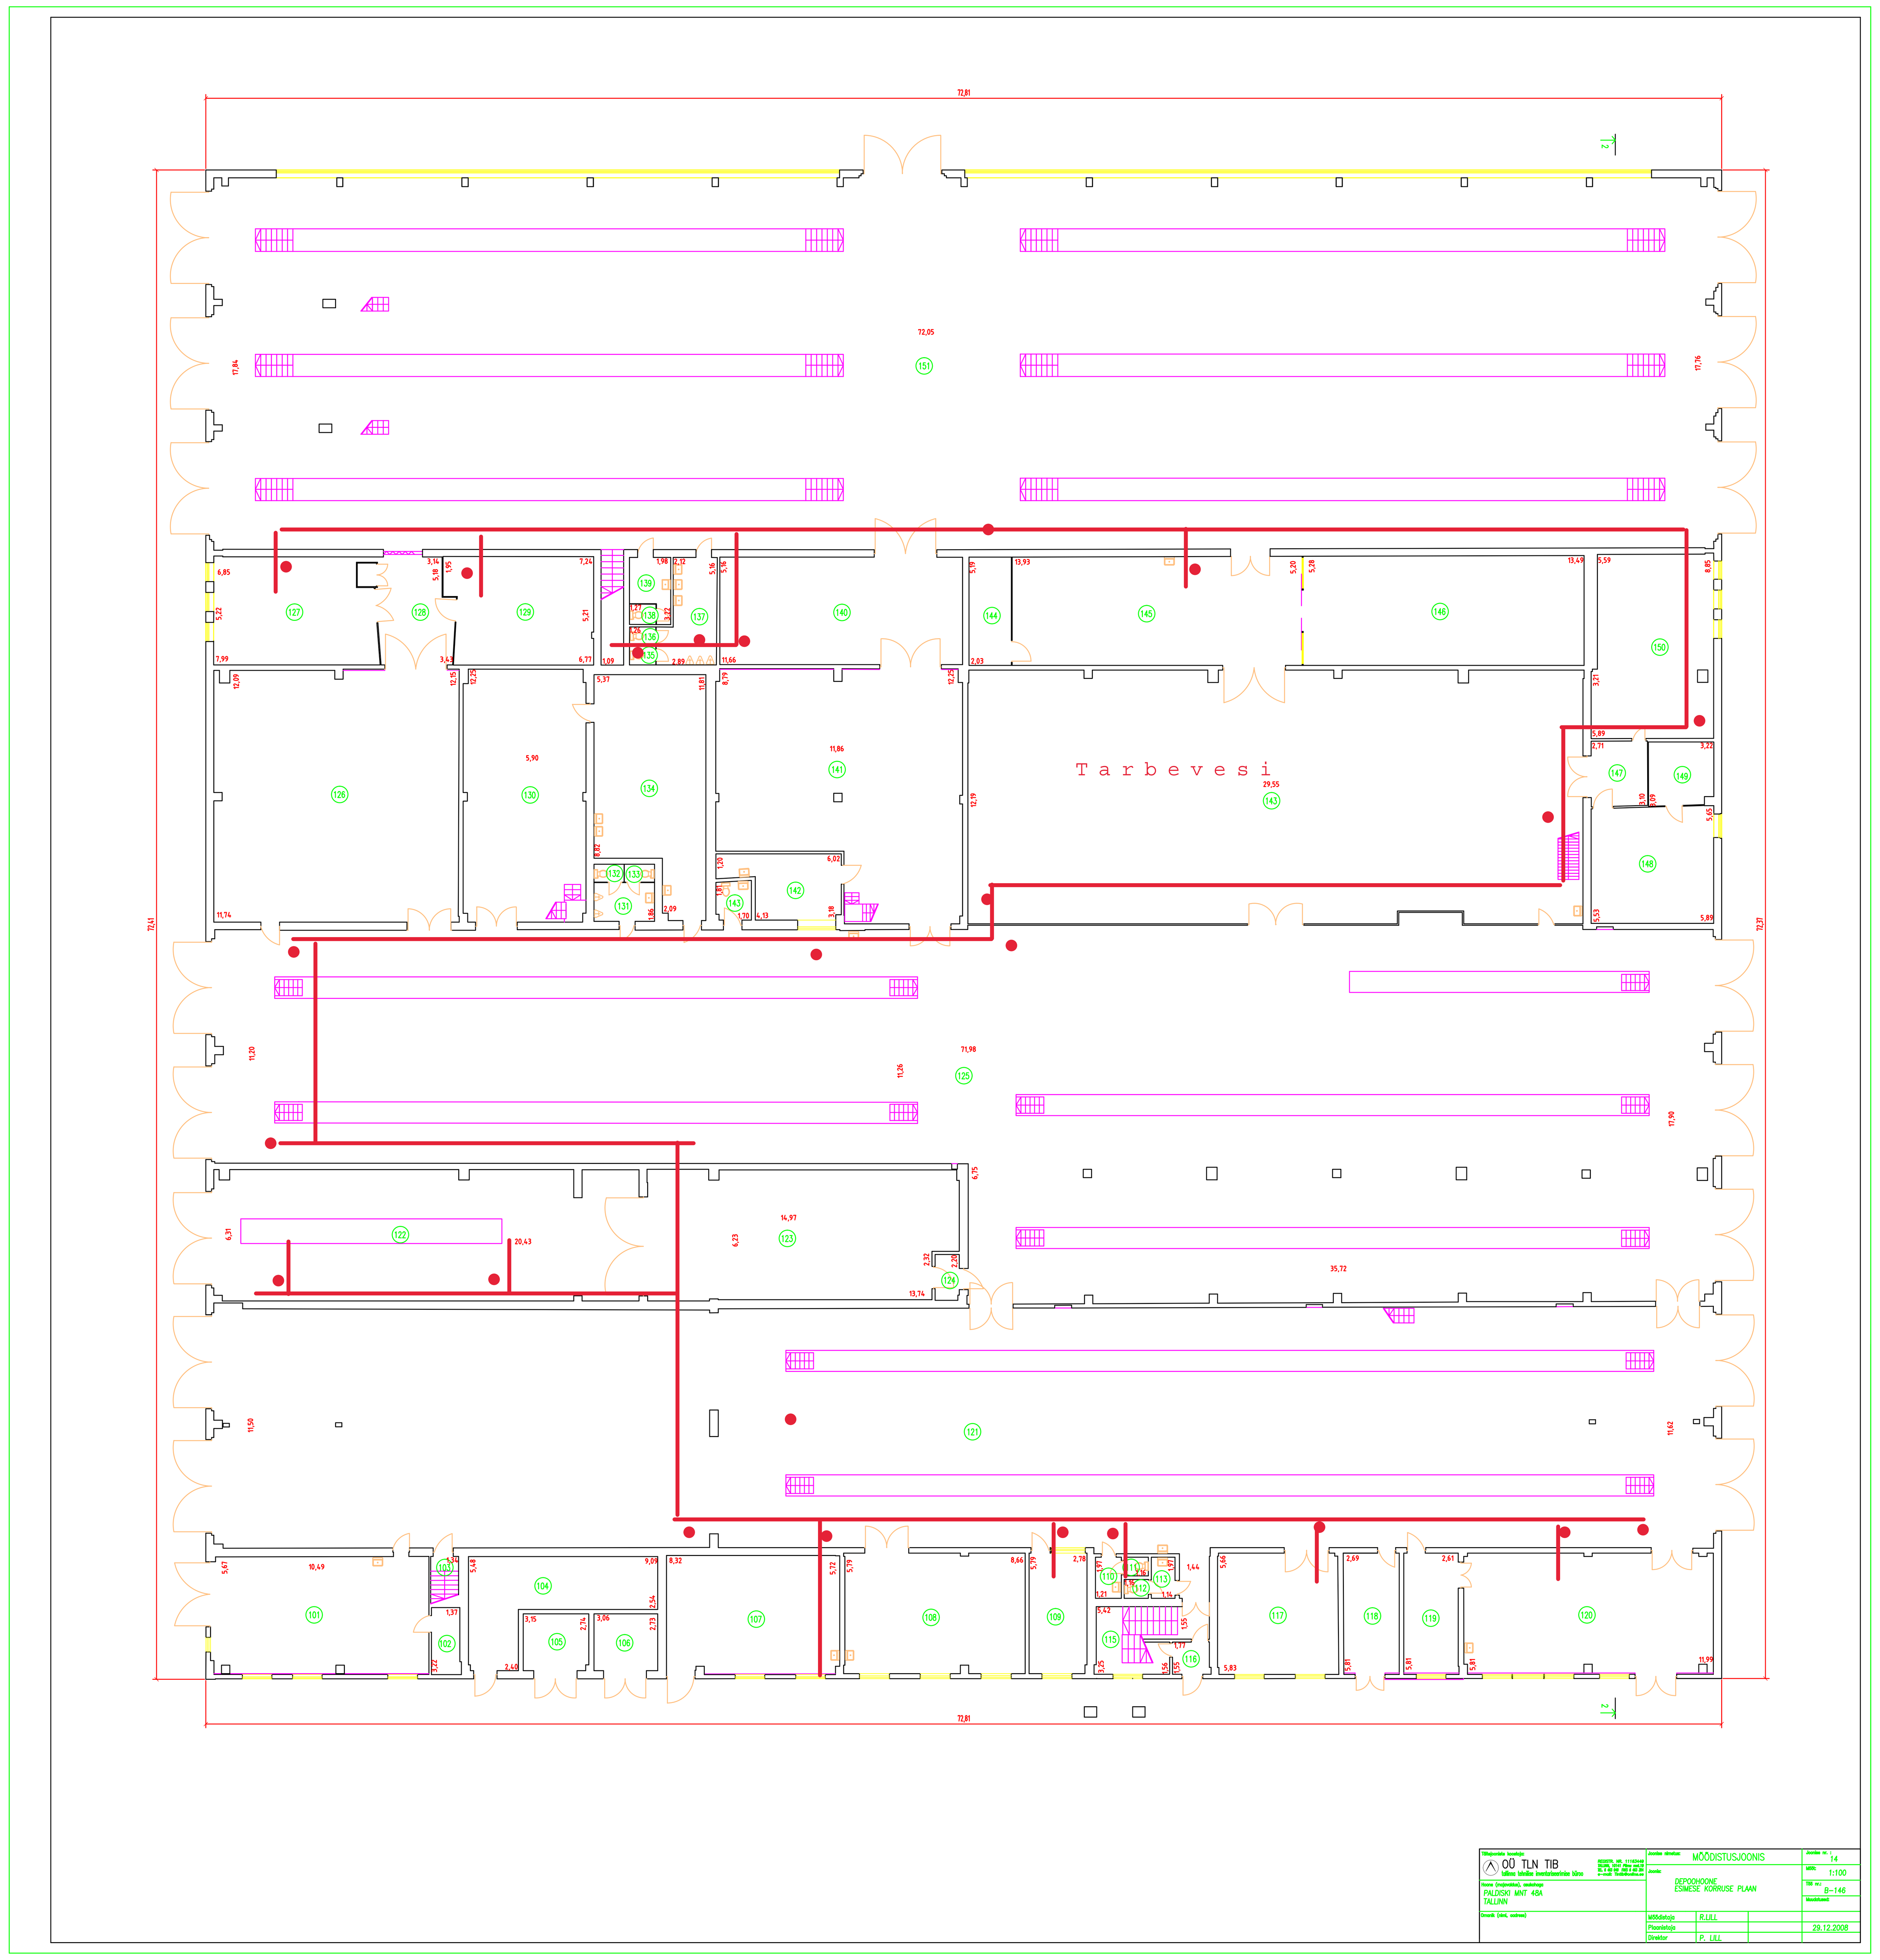
Tarbevesi
Täitejooniste koostaja:
OÜ TLN TIB
tallinna tehnilise inventariseerimise büroo
Hoone (majavaldus), asukohaga
PALDISKI MNT 48A
TALLINN
Omanik (nimi, aadress)
Joonise nimetus: MÕÕDISTUSJOONIS
Joonis:
DEPOOHOONE
ESIMESE KORRUSE PLAAN
Joonise nr. : 14
Mõõt: 1:100
Töö nr.: B-146
Muudatused:
Mõõdistaja R.LILL
Plaanistaja
Direktor P. LILL
29.12.2008

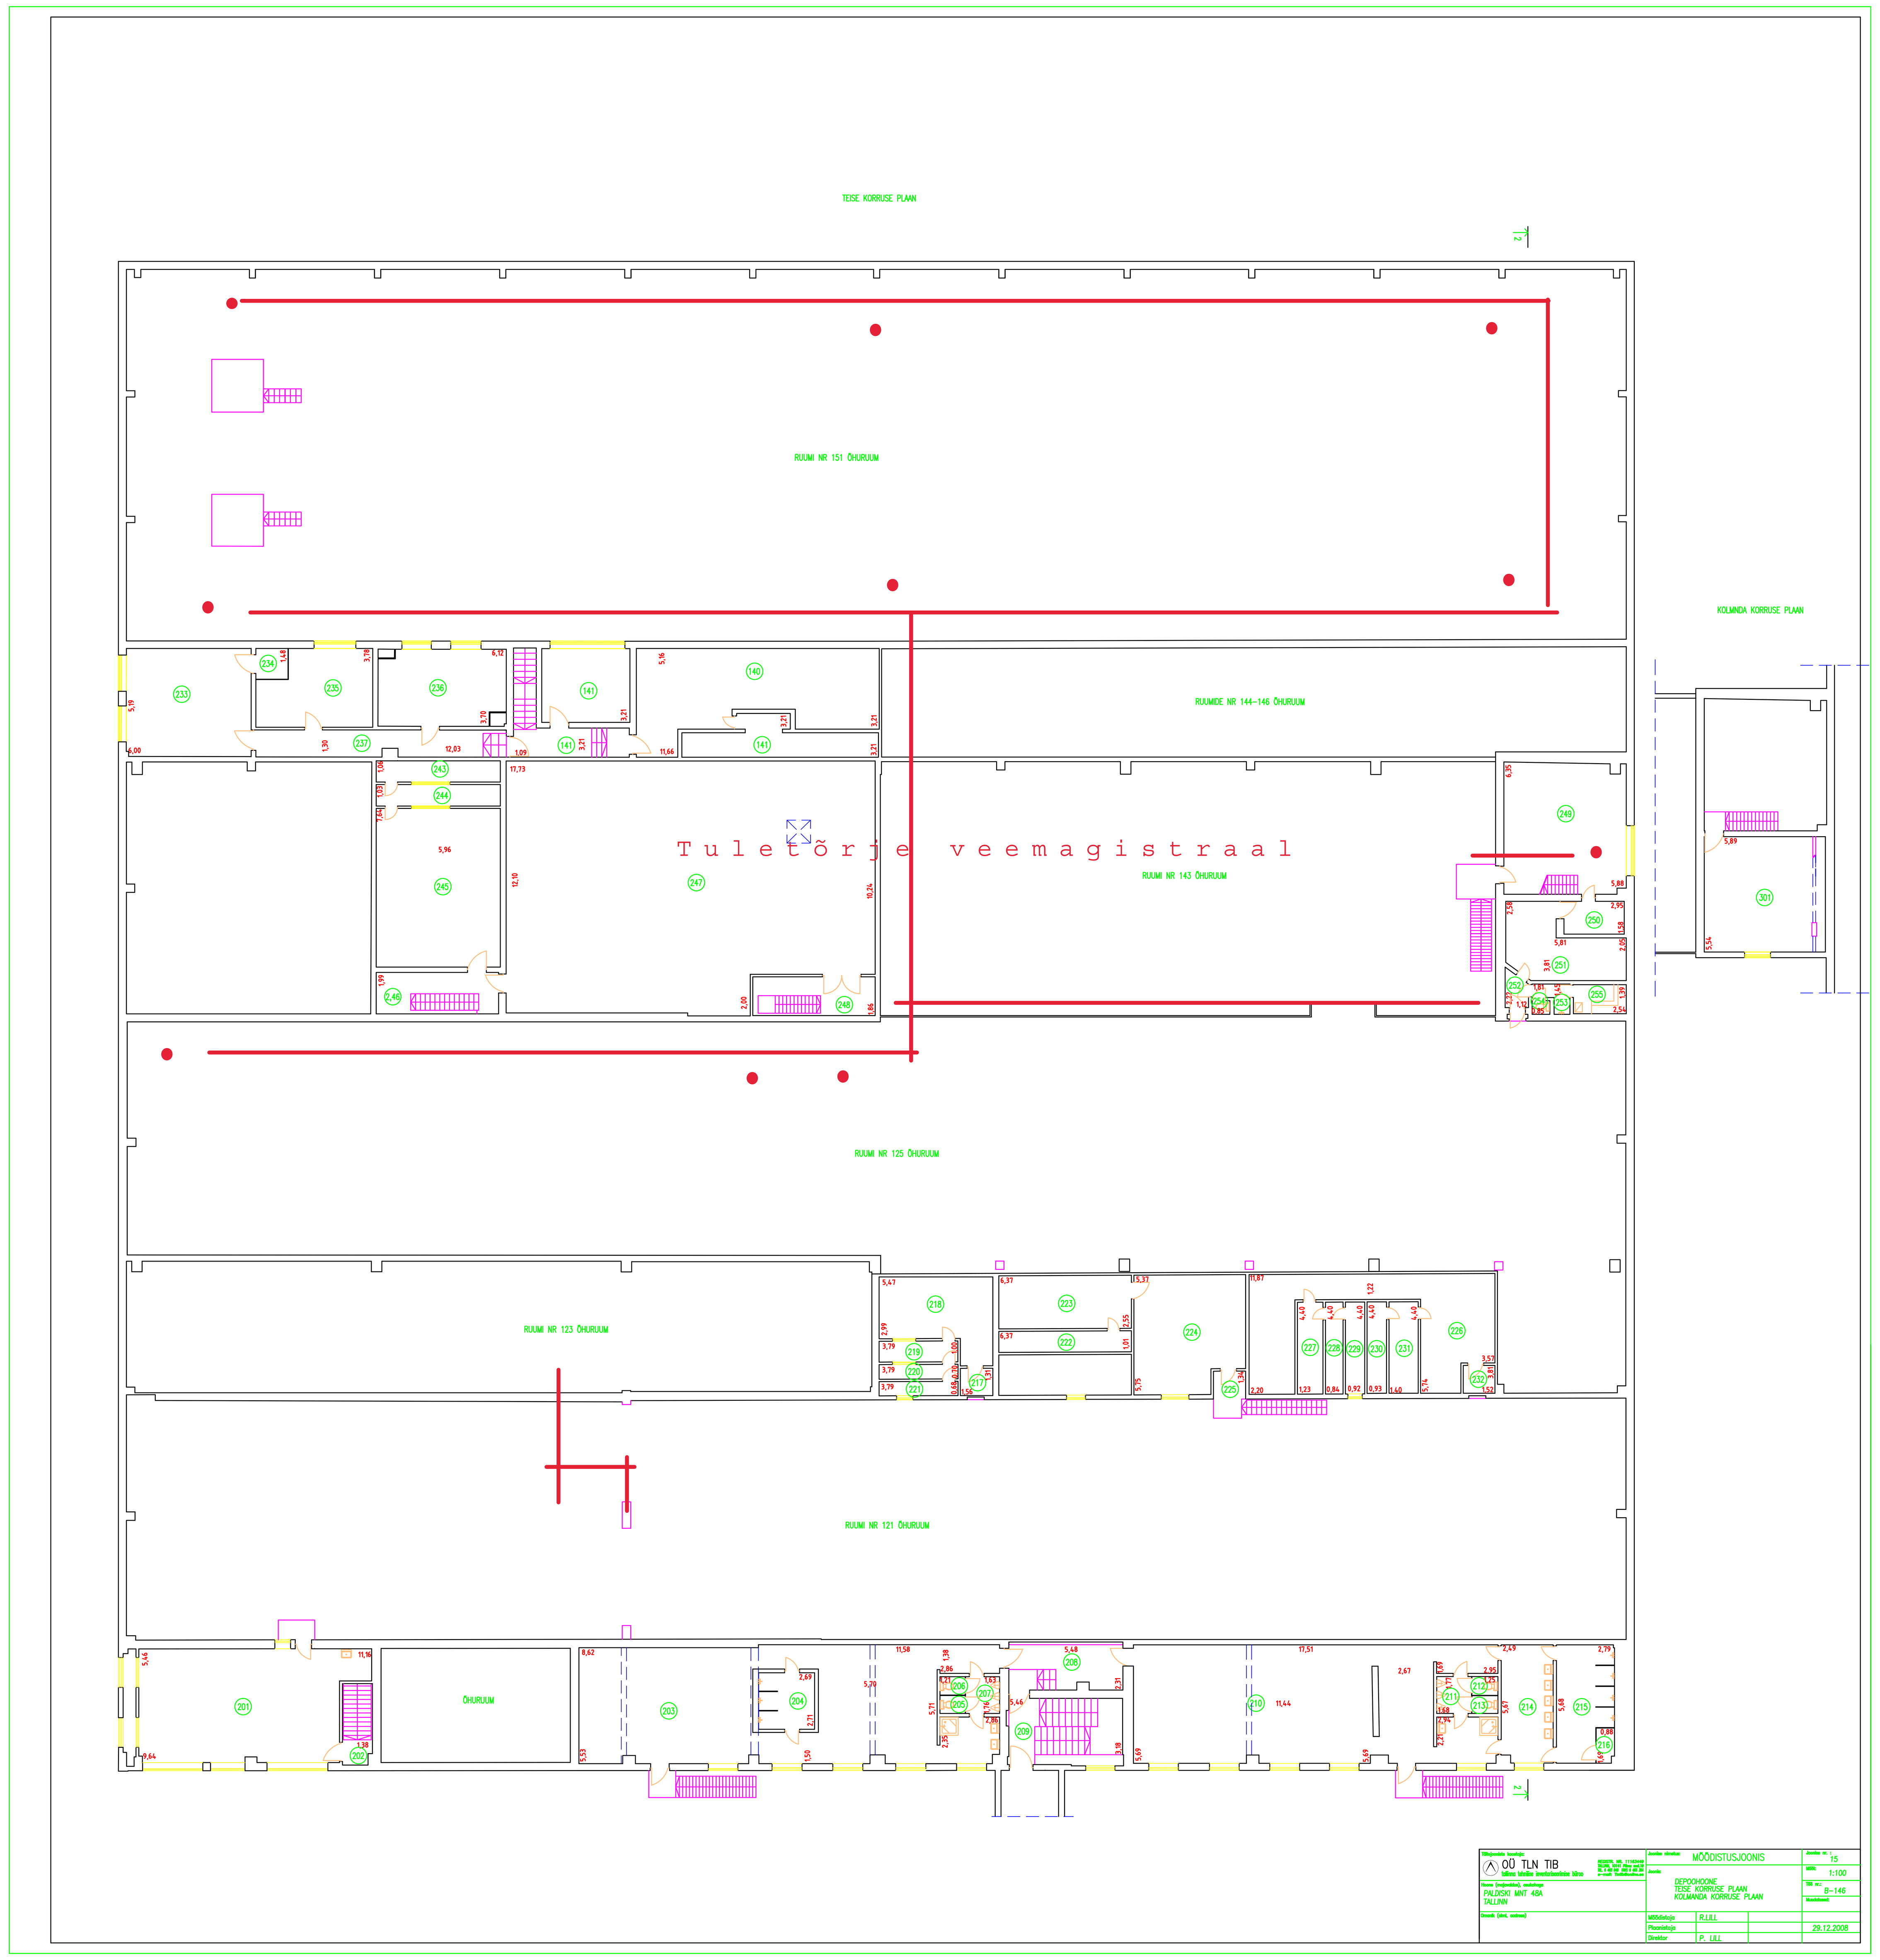
Tuletõrje veemagistraal
Täitejooniste koostaja:
OÜ TLN TIB
tallinna tehnilise inventariseerimise büroo
Hoone (majavaldus), asukohaga
PALDISKI MNT 48A
TALLINN
Omanik (nimi, aadress)
Joonise nimetus: MÕÕDISTUSJOONIS
Joonis:
DEPOOHOONE
TEISE KORRUSE PLAAN
KOLMANDA KORRUSE PLAAN
Joonise nr. : 15
Mõõt: 1:100
Töö nr.: B-146
Muudatused:
Mõõdistaja R.LILL
Plaanistaja
Direktor P. LILL
29.12.2008

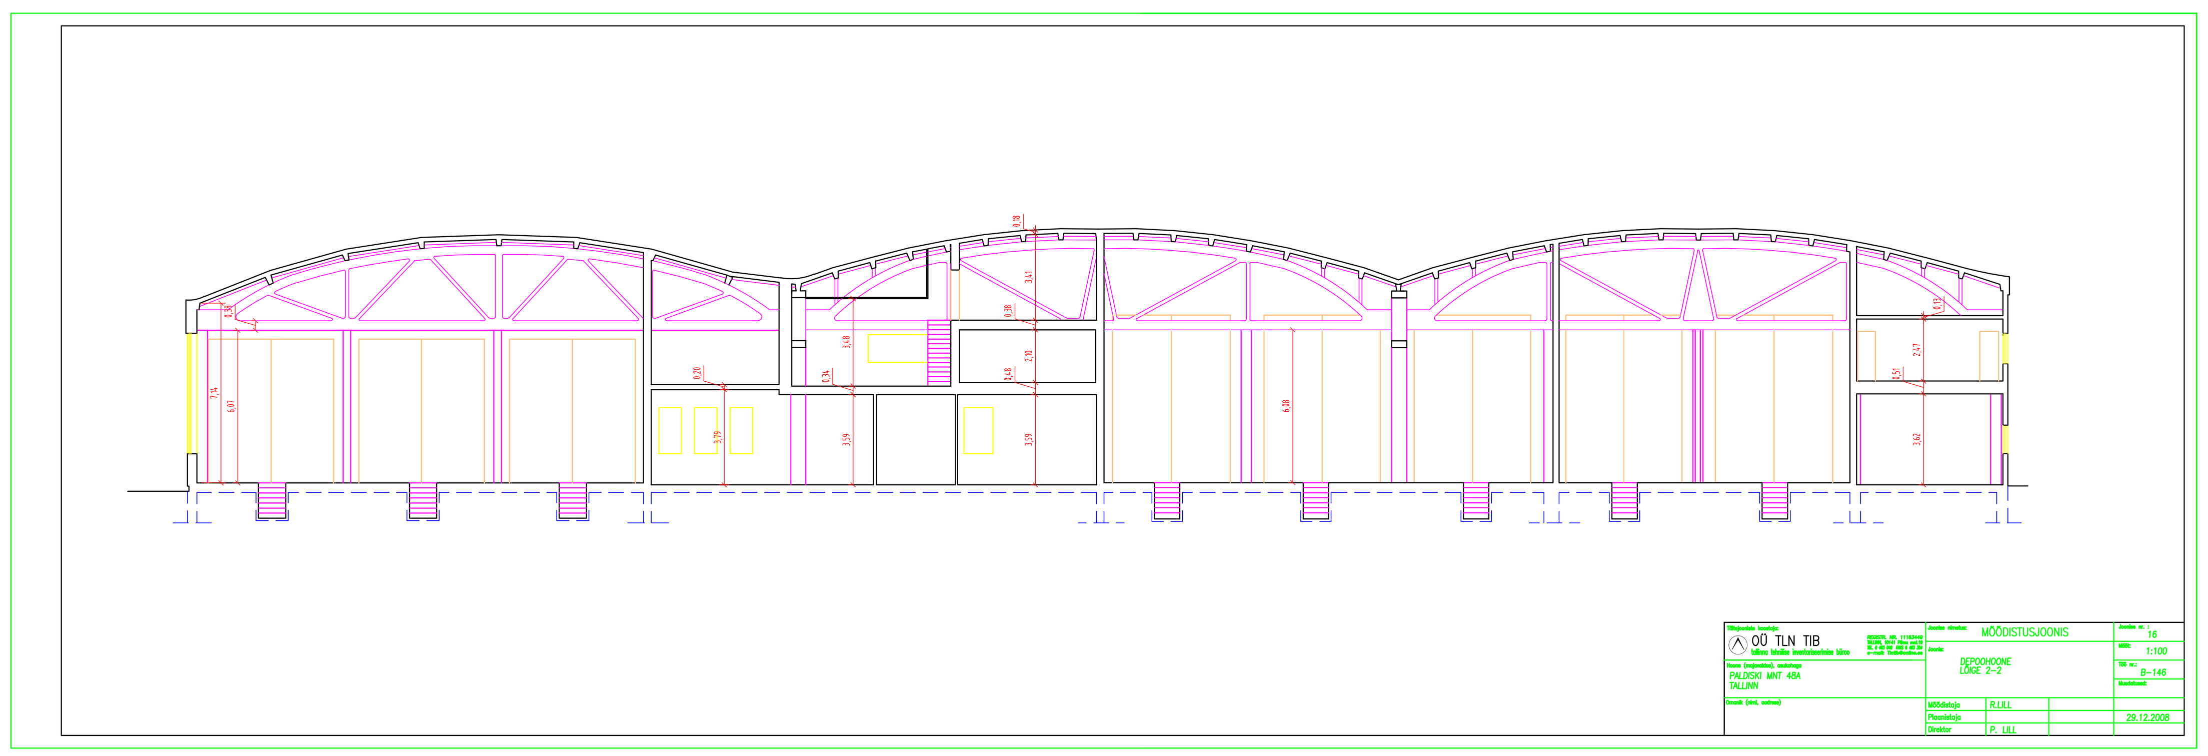
Täitejooniste koostaja:
OÜ TLN TIB
tallinna tehnilise inventariseerimise büroo
Hoone (majavaldus), asukohaga
PALDISKI MNT 48A
TALLINN
Omanik (nimi, aadress)
Joonise nimetus: MÕÕDISTUSJOONIS
Joonis:
DEPOOHOONE
LÕIGE 2-2
Joonise nr. : 16
Mõõt: 1:100
Töö nr.: B-146
Muudatused:
Mõõdistaja R.LILL
Plaanistaja
Direktor P. LILL
29.12.2008