
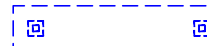








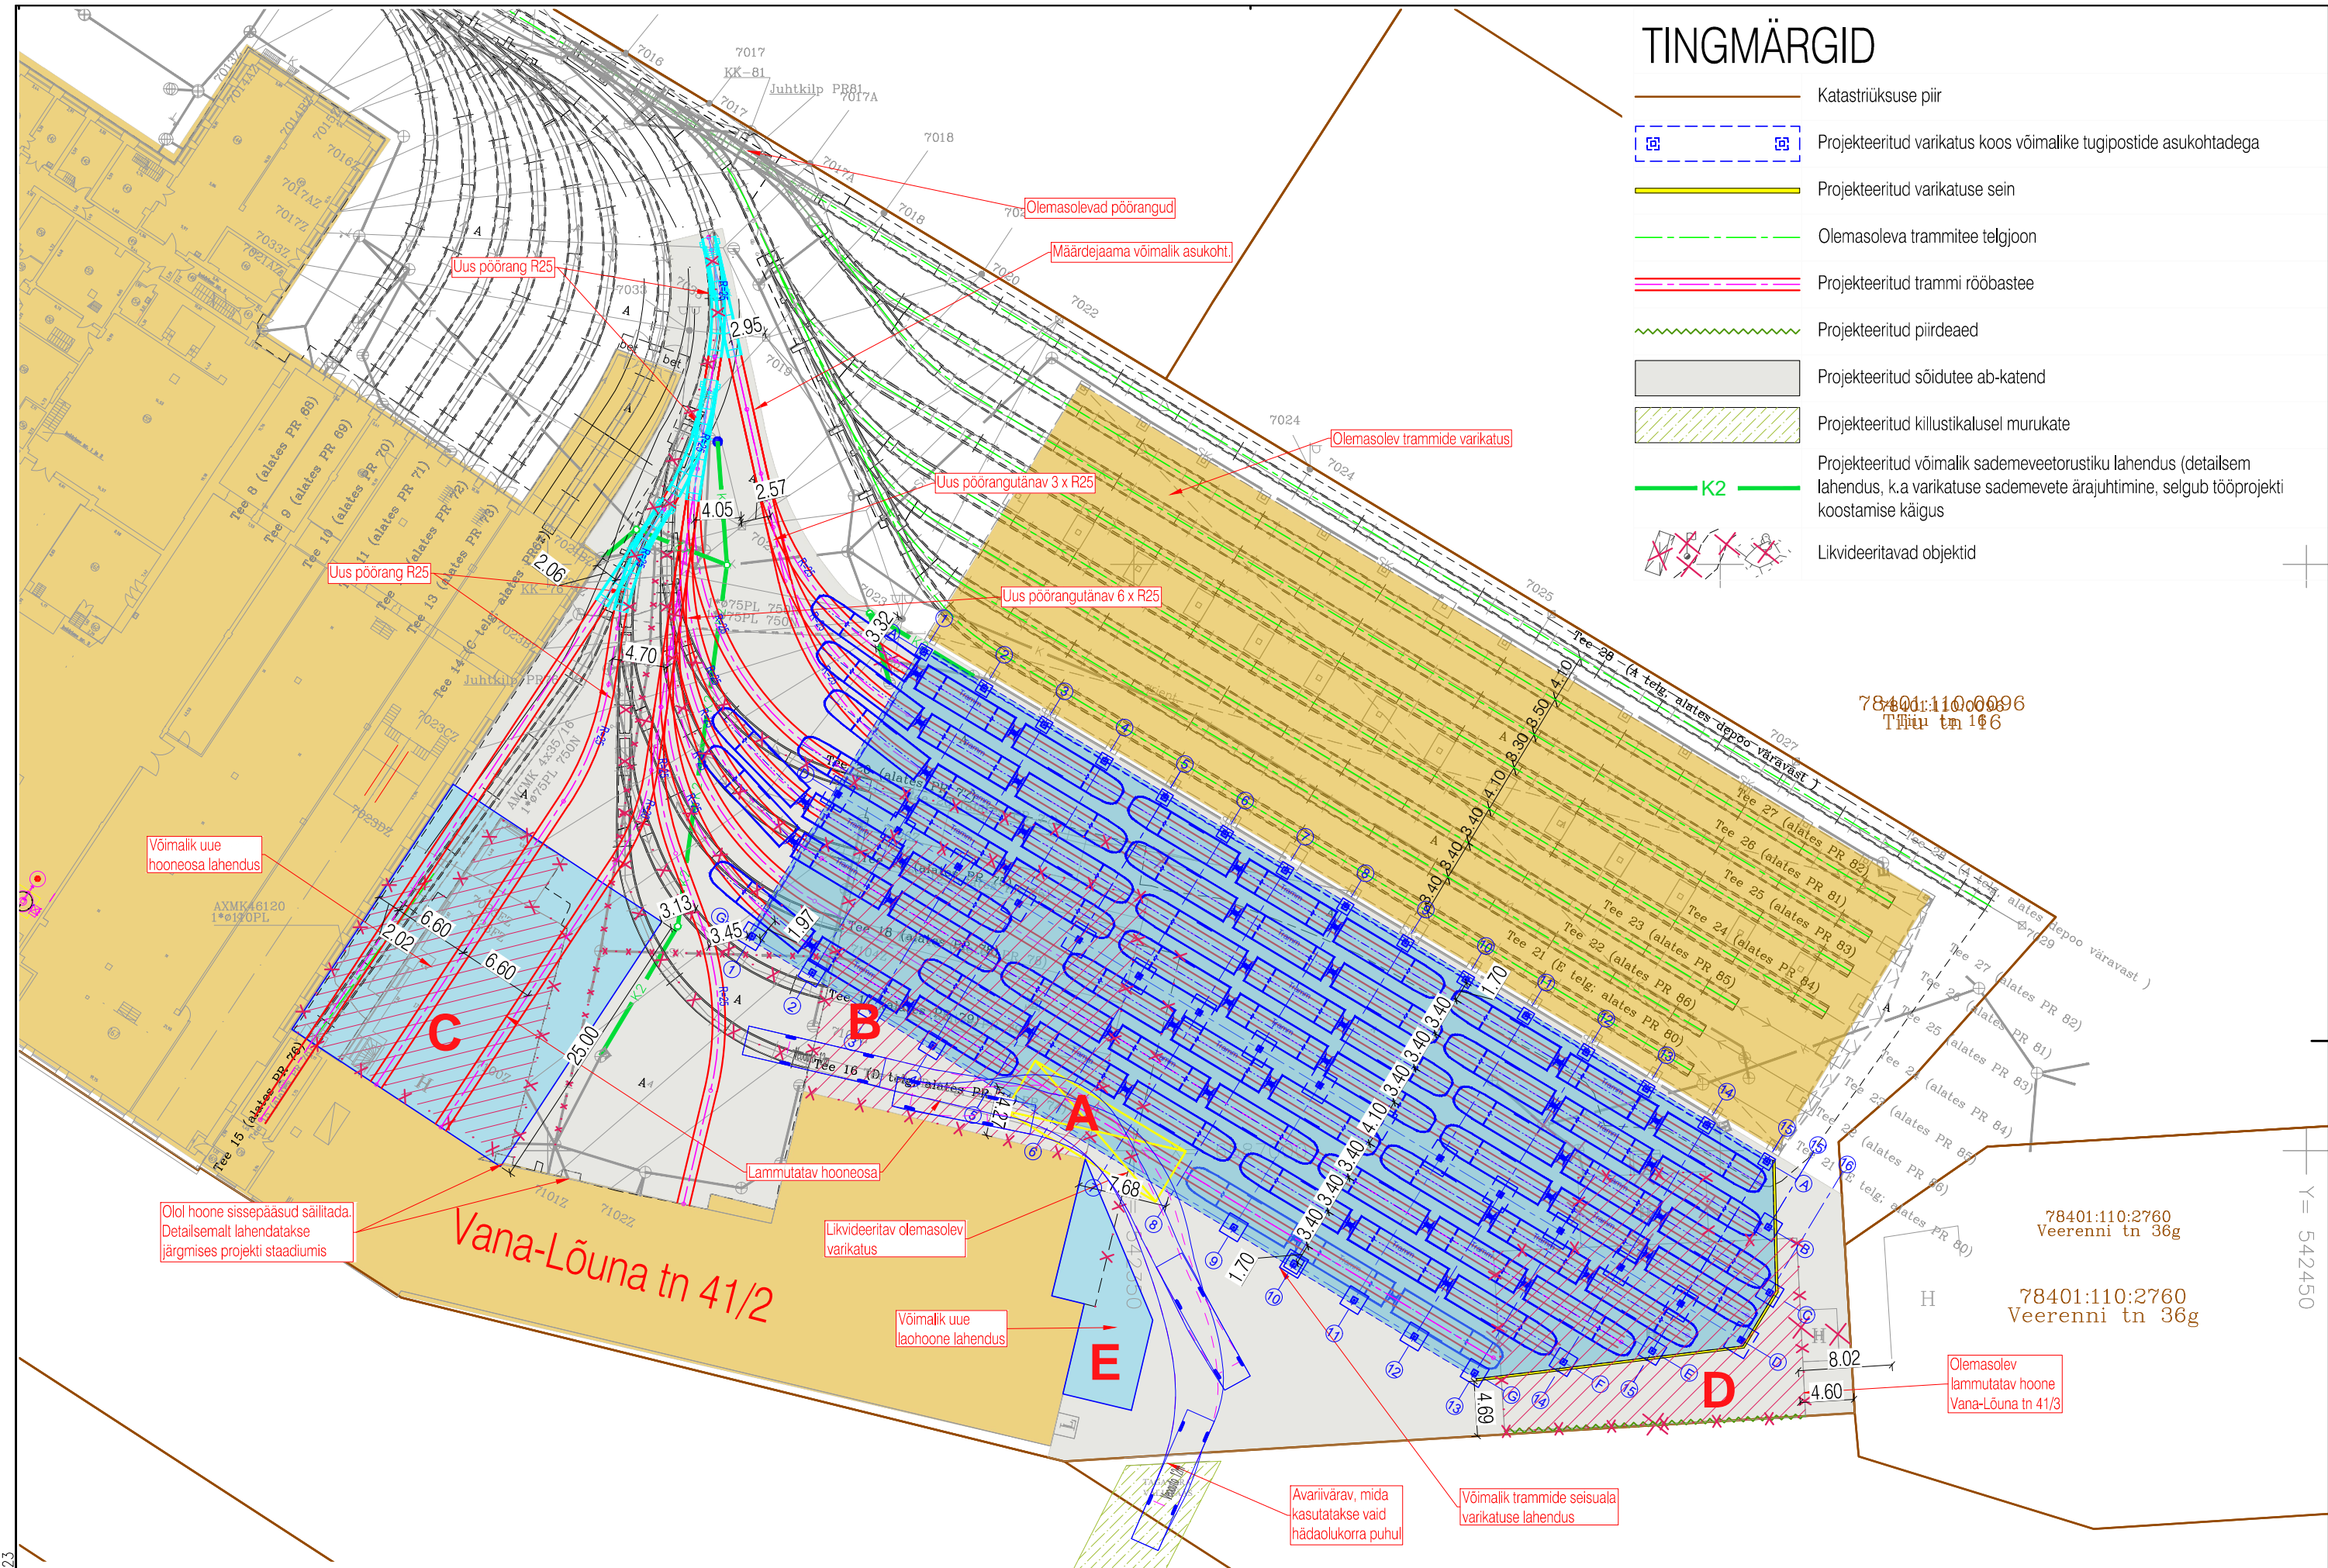


TINGMÄRGID

-  Katastriüksuse piir
-  Projekteeritud varikatus koos võimalike tugipostide asukohtadega
-  Projekteeritud varikatuse sein
-  Olemasoleva trammitee telgjoon
-  Projekteeritud trammirööbastee
-  Projekteeritud piirdeaed
-  Projekteeritud sõidutee ab-katend
-  Projekteeritud killustikalusel murukate
-  Projekteeritud võimalik sademeveetorstiku lahendus (detailsem lahendus, k.a varikatuse sademevete ärajuhtimine, selgub tööprojekti koostamise käigus)
-  Likvideeritavad objektid



78401:110:0086
Tüü nr 16

78401:110:2760
Veerenni tn 36g

78401:110:2760
Veerenni tn 36g

Olemasolev lammutatav hoone
Vana-Lõuna tn 41/3



Projekti nimetus Trammide täiendavate seisuteede ehitamise eskiislahenduse koostamine Vana-Lõuna trammidepoo territooriumil				
Projekti number	Projekti staadium	Joonise number	Joonise mõõtkava	Kuupäev
23027	Eskiis	TL-4-01	1:500	11.10.2023

Reg kood 14449962 info@roadexpert.ee
Tel +372 5665 0034 www.roadexpert.ee

Tüü nr: 11.10.2023

Märkused:
1. Seisualale mahub kokku 23 CAF gabariitidega tramm.