PETERBURI TEE 73 TÖÖKOJA HORISONTAALSED TURVASÜSTEEMID

I KORRUSE PLAAN

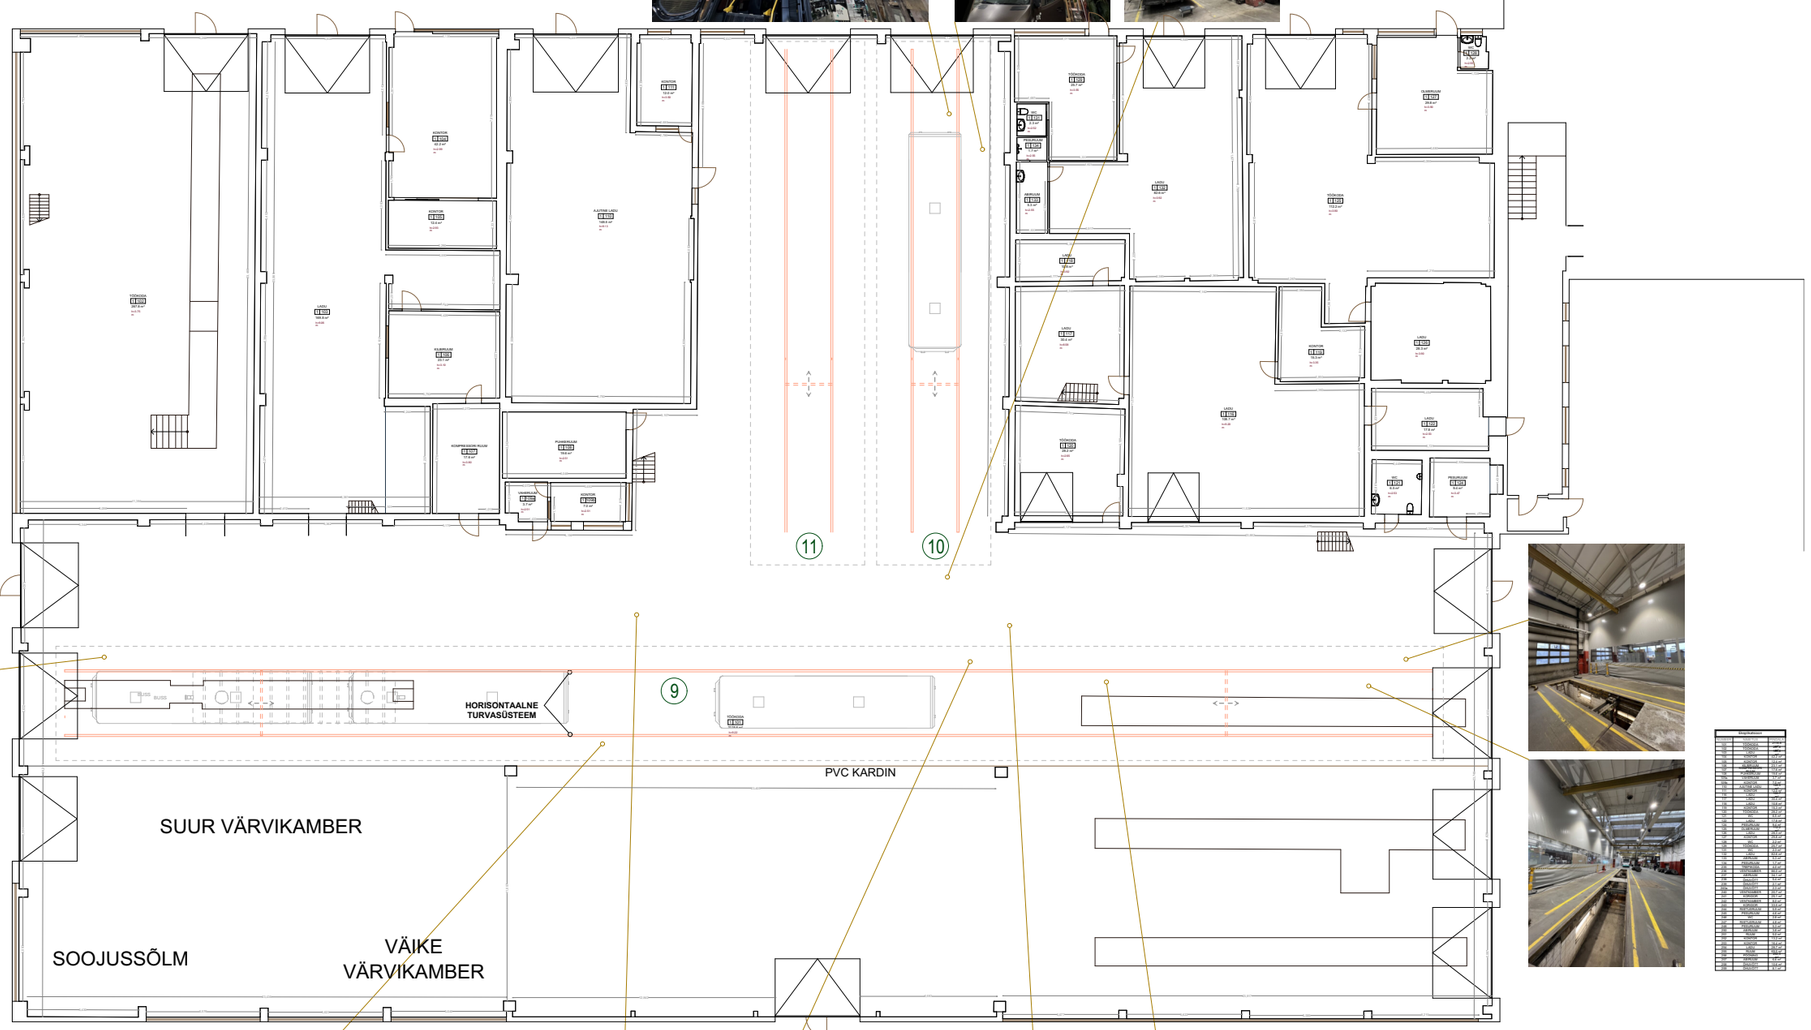

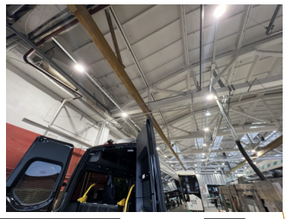

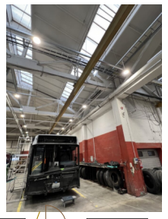

Ruumiloetelu		
1.1.002	LADU	168,8 m²
1.1.003	KONTOR	18,0 m²
1.1.004	KONTOR	18,0 m²
1.1.005	KÜÜRIMISE RUUM	17,8 m²
